


I/14 POTŠTEJN - oprava silnice - II. ETAPA

termín : 19.9.2022 - 30.10.2022

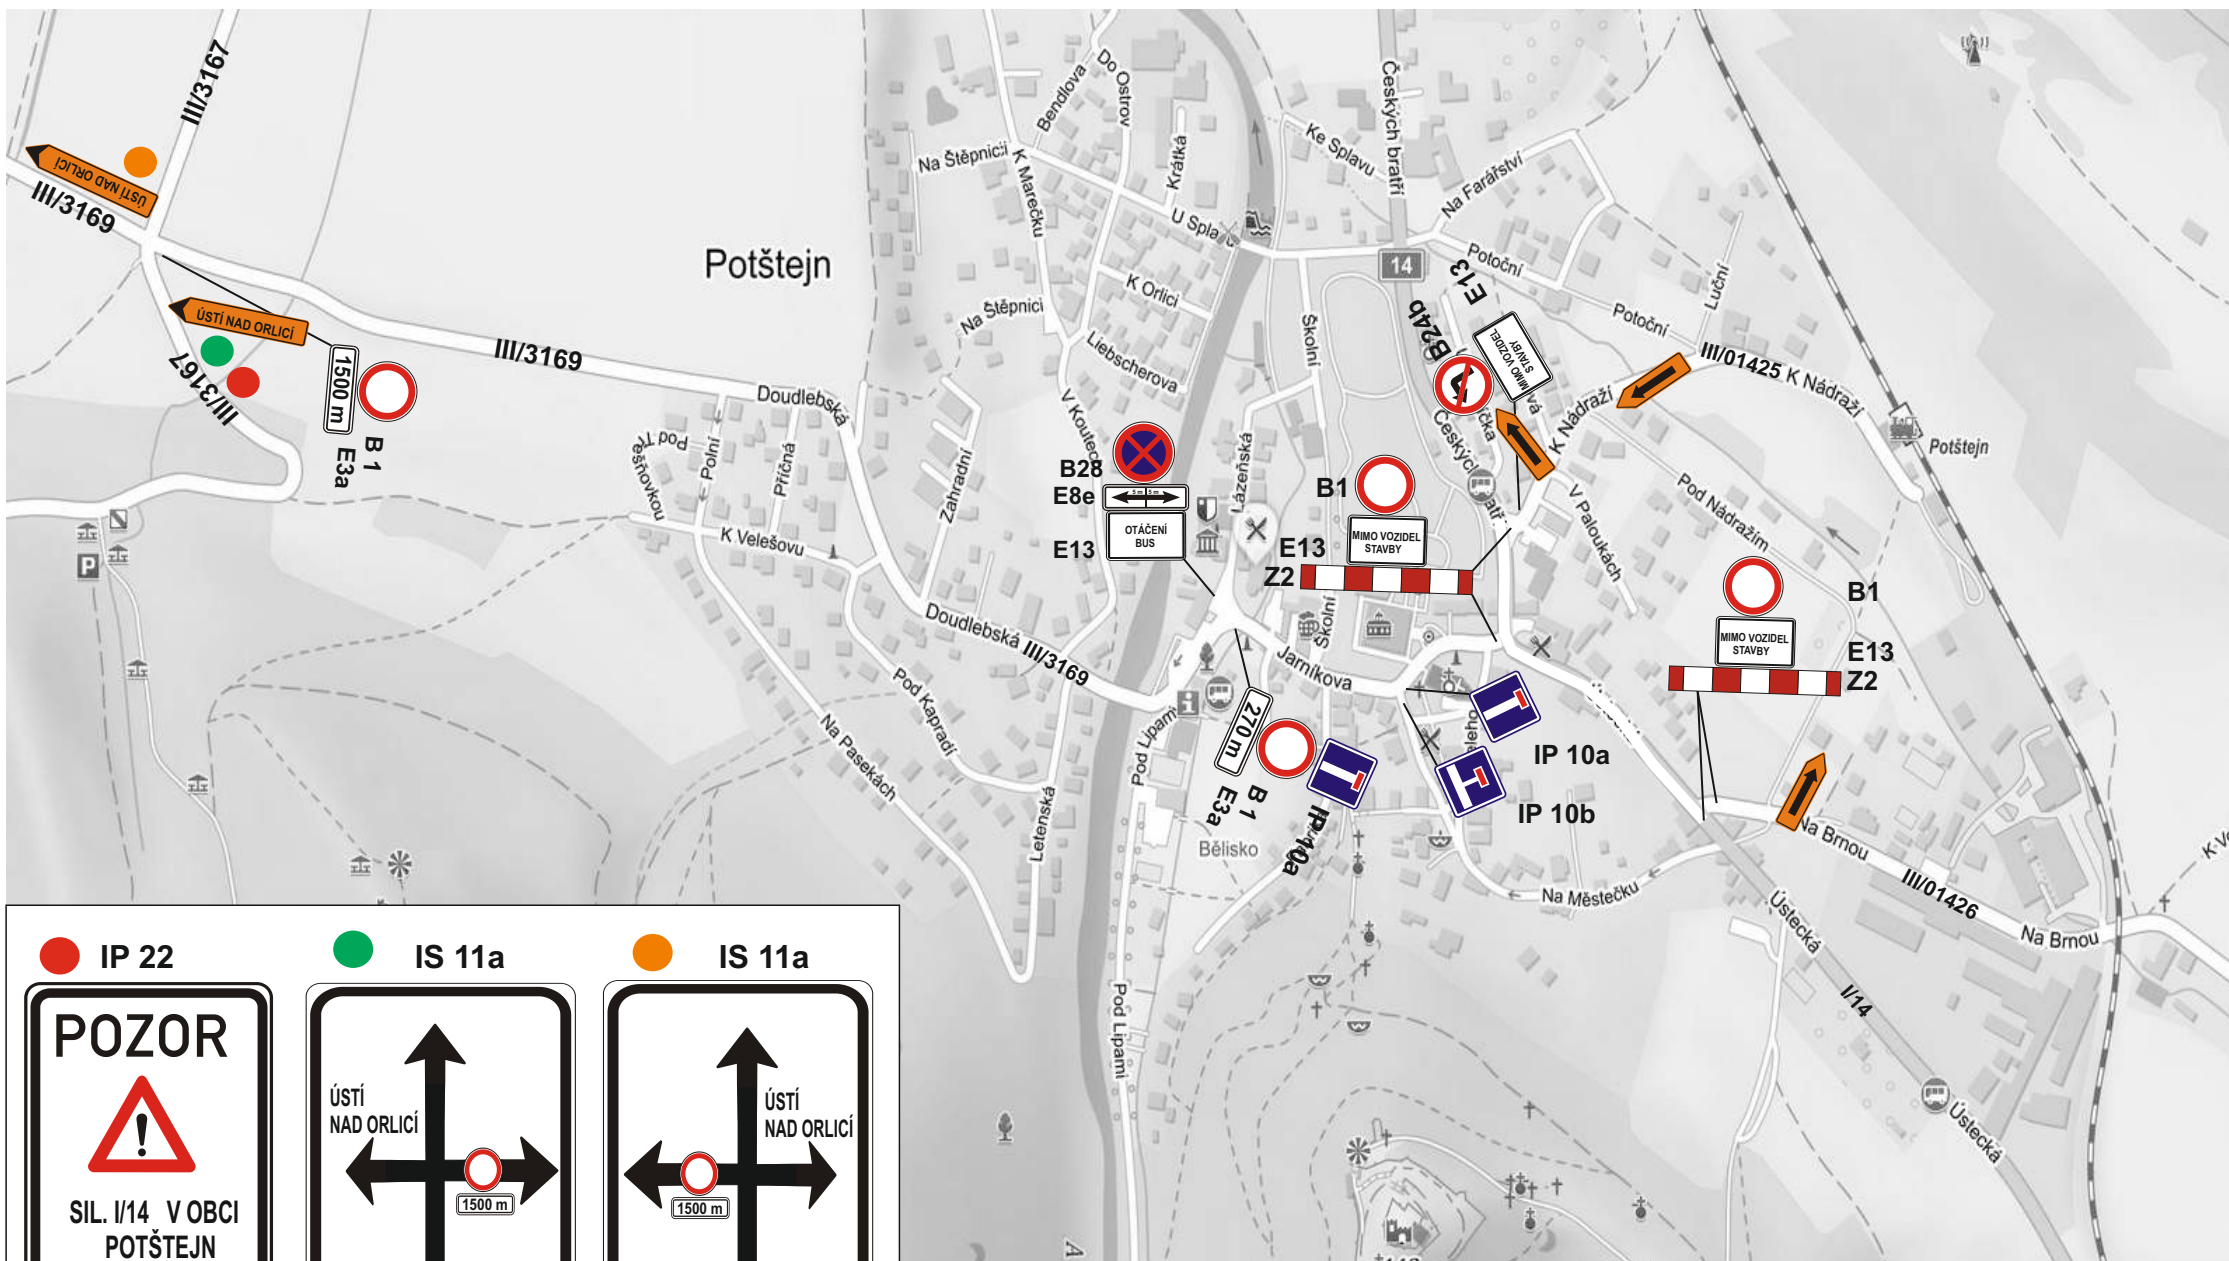

IP 22

POZOR

SIL. I/14 V OBCI
POTŠTEJN
UZAVŘENA

IS 11a

ÚSTÍ
NAD ORLICÍ

IS 11a

ÚSTÍ
NAD ORLICÍ