

Doplnění místní úpravy v obci Potštejn




MIMO
DOPRAVNÍ
OBSLUHA



↑ 25 m ↑

← délka
úseku

KRPH - 7915/117 - 2022 - 050706
 POLICIE ČESKÉ REPUBLIKY
 KRAJSKÉ ŘEDITELSTVÍ POLICIE
 KRÁLOVÉHRADECKÉHO KRAJE
 DOPRAVNÍ INSPEKTORIÁT
 516 01 RYCHNOV NAD KNĚŽKOU
 26.7.2022

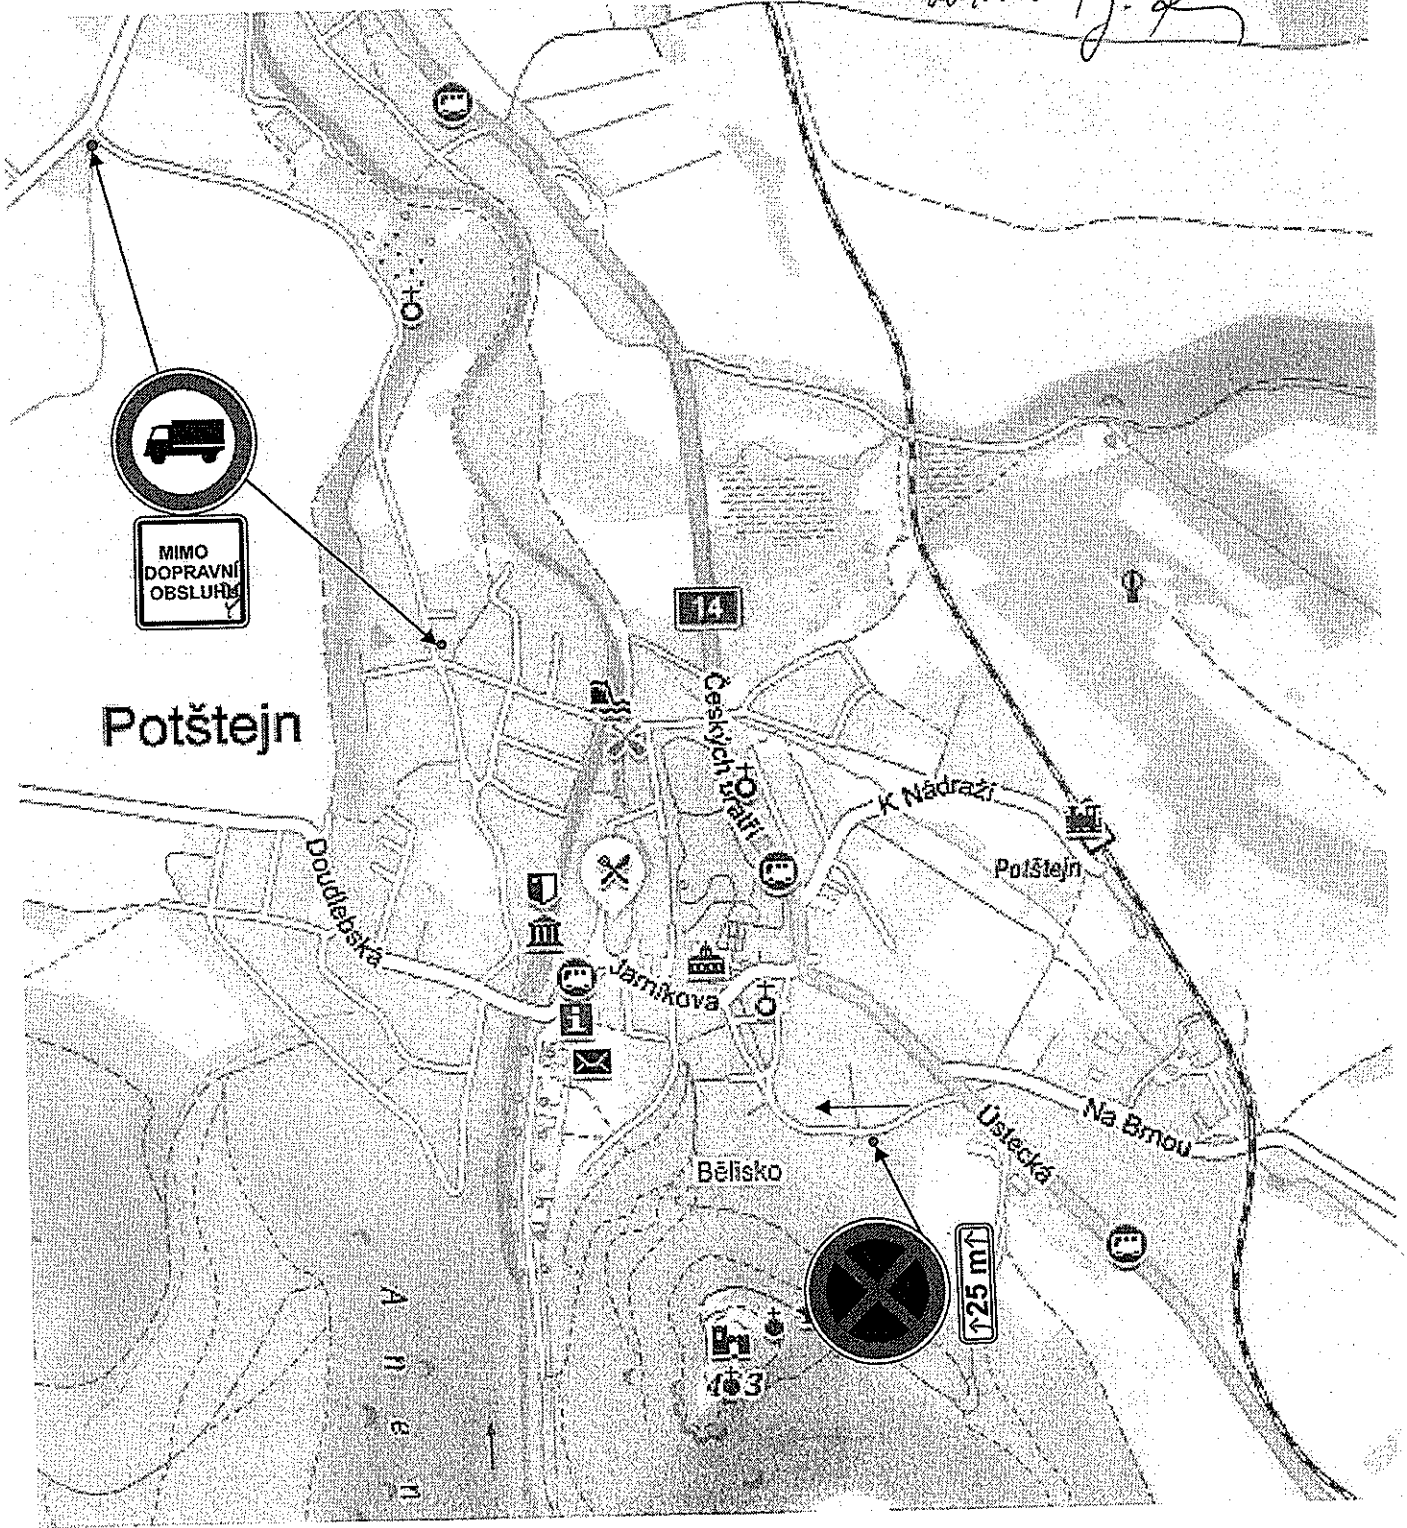

Potštejn

Doulebská

14

Českých hrdinů

K Nádraží

Potštejn

Jamníková

Bělisko

Ustecká

Na Brnou

163

P o t š t e j n