PŘEHLED BODŮ - ULIČNÍ VPUSTI				
Číslo bodu	Popis	X	Y	Z
UV-1	standard	-608643,43	-1060161,41	312,68
UV-2	podobr. zdvojená	-608555,57	-1060233,29	314,90
UV-3	standard	-608430,35	-1060344,05	318,61
UV-4	standard	-608484,92	-1060428,99	323,48

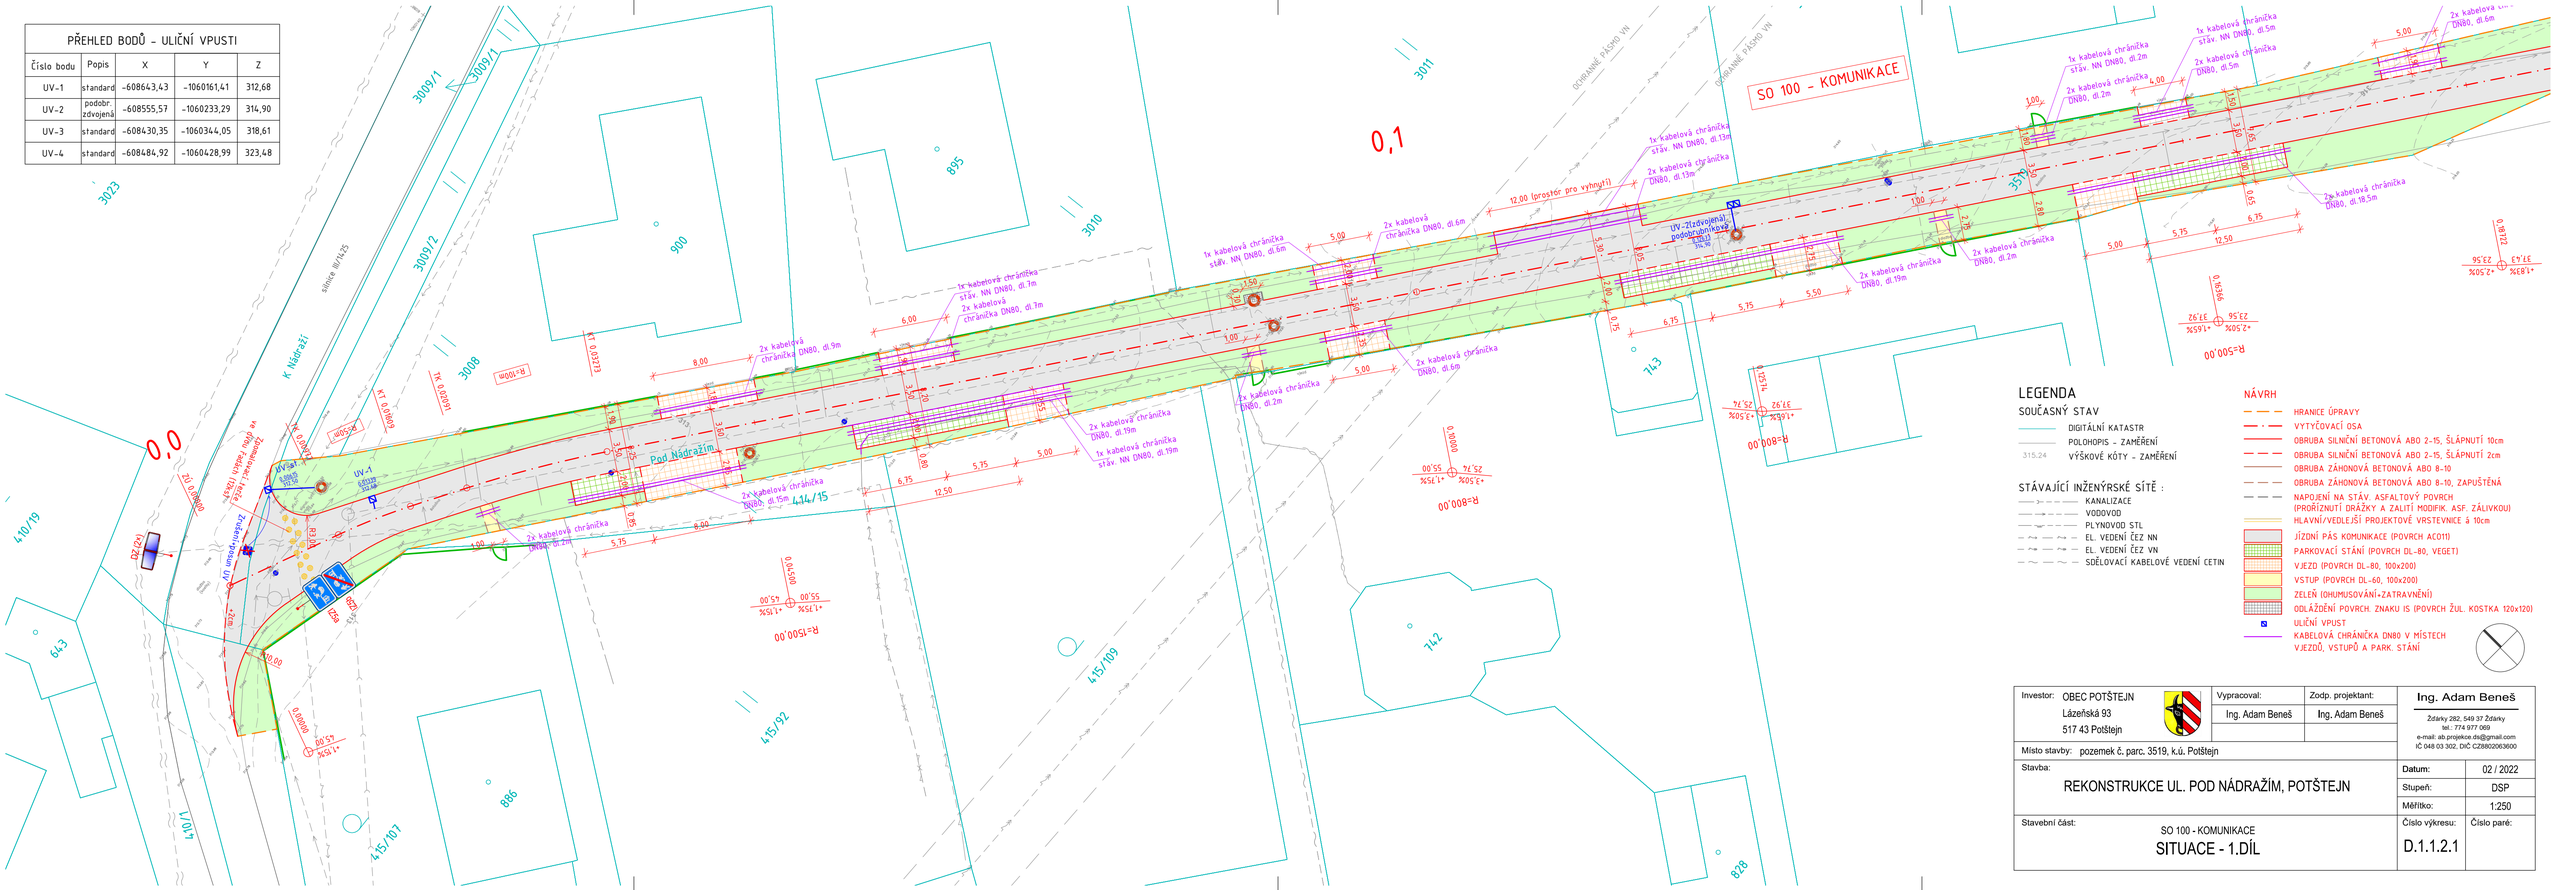

LEGENDA

SOUČASNÝ STAV

- DIGITÁLNÍ KATASTR
- POLOHOPIS - ZAMĚŘENÍ
- 315.24 VÝŠKOVÉ KÓTY - ZAMĚŘENÍ

STÁVAJÍCÍ INŽENÝRSKÉ SÍTĚ :

- KANALIZACE
- VODOVOD
- PLYNOVOD STL
- EL. VEDENÍ ČEZ NN
- EL. VEDENÍ ČEZ VN
- SDĚLOVACÍ KABELOVÉ VEDENÍ CETIN

NÁVRH

- HRANICE ÚPRAVY
- VYTYČOVACÍ OSA
- OBRUBA SILNIČNÍ BETONOVÁ ABO 2-15, ŠLÁPNUTÍ 10cm
- OBRUBA SILNIČNÍ BETONOVÁ ABO 2-15, ŠLÁPNUTÍ 2cm
- OBRUBA ZÁHONOVÁ BETONOVÁ ABO 8-10
- OBRUBA ZÁHONOVÁ BETONOVÁ ABO 8-10, ZAPUŠTĚNÁ
- NAPOJENÍ NA STÁV. ASFALTOVÝ POVRCH (PROŘÍZNUTÍ DRÁŽKY A ZALITÍ MODIFIK. ASF. ZÁLIVKOU)
- HLAVNÍ/VEDLEJŠÍ PROJEKTOVÉ VRSTEVNICE à 10cm
- JÍZDNÍ PÁS KOMUNIKACE (POVRCH AC011)
- PARKOVACÍ STÁNÍ (POVRCH DL-80, VEGET)
- VJEZD (POVRCH DL-80, 100x200)
- VSTUP (POVRCH DL-60, 100x200)
- ZELEŇ (OHUMUSOVÁNÍ+ZATRAVNĚNÍ)
- ODLÁŽDĚNÍ POVRCH. ZNAKU IS (POVRCH ŽUL. KOSTKA 120x120)
- ULIČNÍ VPUST
- KABELOVÁ CHRÁNIČKA DN80 V MÍSTECH VJEZDŮ, VSTUPŮ A PARK. STÁNÍ

Investor: OBEC POTŠTEJN Lázeňská 93 517 43 Potštejn	Vypracoval: Ing. Adam Beneš	Zodp. projektant: Ing. Adam Beneš	Ing. Adam Beneš Žďárky 282, 549 37 Žďárky tel.: 774 977 069 e-mail: ab.projekce.ds@gmail.com IČ 048 03 302, DIČ CZ8802063600
Místo stavby: pozemek č. parc. 3519, k.ú. Potštejn			
Stavba: REKONSTRUKCE UL. POD NÁDRAŽÍM, POTŠTEJN			Datum: 02 / 2022 Stupeň: DSP Měřítko: 1:250
Stavební část: SO 100 - KOMUNIKACE SITUACE - 1.DÍL			Číslo výkresu: D.1.1.2.1 Číslo paré: